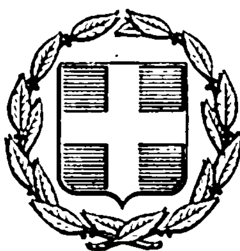


ΕΦΗΜΕΡΙΣ ΤΗΣ ΚΥΒΕΡΝΗΣΕΩΣ
ΤΗΣ ΕΛΛΗΝΙΚΗΣ ΔΗΜΟΚΡΑΤΙΑΣ

ΕΝ ΑΘΗΝΑΙΣ ΤΗ 19 ΟΚΤΩΒΡΙΟΥ 1977 | ΤΕΥΧΟΣ ΤΕΤΑΡΤΟΝ | ΑΡΙΘΜΟΣ ΦΥΛΛΟΥ 386

ΠΕΡΙΕΧΟΜΕΝΑ

ΑΠΑΛΛΟΤΡΙΩΣΕΙΣ
ΑΝΑΚΟΙΝΩΣΕΙΣ

Ἀριθ. Α. 5369/Φ 33 (1)

Περὶ εἰδοποιήσεως παρακαταθέσεως ἀποζημιώσεως γιὰ ἀπαλλοτρίωση ἀκινήτων διὰ τὴν ἐκτέλεση ἀντιπλημμυρικῶν ἔργων Ν. Ἕβρου καὶ Στάδιο Β' τμῆμα 3 Ἀναχώματος Σουφλίου.

Ο ΥΠΟΥΡΓΟΣ ΔΗΜΟΣΙΩΝ ΕΡΓΩΝ

Ἔχοντας ὑπόψη τὰ ἄρθρα 7 καὶ 8 τοῦ Ν.Δ. 797/1971 «περὶ ἀναγκαστικῶν ἀπαλλοτριώσεων» γνωστοποιοῦμε σὲ ὅσους ἔχουν ἢ διεκδικοῦν δικαιώματα κυριότητας σὲ ἀκίνητα ποὺ ἀπαλλοτριώθηκαν ἀναγκαστικὰ μὲ τὴν Δ. 7333/8281/22.1.77 κοινὴ ἀπόφαση τῶν Ὑπουργῶν Οἰκονομικῶν καὶ Δημοσίων Ἔργων (Φ.Ε.Κ. 22.2.77 τ. Δ') γιὰ τὴν ἐκτέλεση ἀντιπλημμυρικῶν ἔργων Ν. Ἕβρου καὶ Στάδιο Β' τμῆμα 3 Ἀναχώματος Σουφλίου καθὼς καὶ τοὺς ἐνυπόθηκους δανειστὲς καὶ τοὺς τρίτους γενικὰ διεκδικητὲς τῶν ἀκινήτων αὐτῶν, ὅτι ἡ ἀποζημίωση τῆς ἐδαφικῆς ἐπιφάνειας καὶ τῶν ἐπικειμένων της, ὅπως περιγράφονται στὸ σχετικὸ κτηματολογικὸ πίνακα, ποὺ καθορίστηκε μὲ τὴν ἀριθ. 73/1977 ἀπόφαση τοῦ Μονομελοῦς Πρωτ. Ἕβρου ἔχει παρακατατεθεῖ στὸ Γραφεῖο Παρ/κῶν Σουφλίου καὶ ἔχει ἐκδοθεῖ τὸ 4092/8-9-77 γραμμάτιο συστάσεως παρακαταθήκης δραχ. 796.200.

Ἡ ἀποζημίωση θὰ ἀποδοθεῖ στὰ πρόσωπα ποὺ θὰ ἀναγνωρισθοῦν δικαιοῦχοι κατὰ τὴν νόμιμο διαδικασία.

Ἡ ἀπόφαση αὐτὴ νὰ δημοσιευθεῖ στὴν Ἐφημερίδα τῆς Κυβερνήσεως.

Ἀθῆναι, 30 Σεπτεμβρίου 1977

Μὲ Ἐντολὴ Ὑπουργοῦ
Ὁ Διευθυντὴς
Α. ΒΑΦΕΙΑΔΗΣ

ΠΟΛΕΟΔΟΜΙΑ
ΑΠΟΦΑΣΕΙΣ

Ἀριθ. 28217/5264 (2)

Περὶ τροποποιήσεως τοῦ ρυμοτομικοῦ σχεδίου Δραπετσώνας διὰ τοῦ καθορισμοῦ χώρου δι' ἀνέγερσιν Σχολικοῦ συγκροτήματος.

Ο ΥΠΟΥΡΓΟΣ ΔΗΜΟΣΙΩΝ ΕΡΓΩΝ

Ἔχοντες ὑπ' ὄψει τὰς διατάξεις τοῦ ἀπὸ 17.7.1923 Ν. Δ/τος «περὶ σχεδίων πόλεων κ.λπ.», ὡς μεταγενεστέρως ἐτροποποιήθησαν καὶ συνεπληρώθησαν καὶ εἰδικώτερον τοῦ ἄρθρου 29 αὐτοῦ, τῆς παρ. 2 τοῦ ἄρθρου 4 τοῦ Νομοῦ 622/1977 (ΦΕΚ 171/Α), καὶ ἰδόντες τὰ ὑπ' ἀριθ. 52390/958/25.1.1977 καὶ 52132/6426/3.6.1977 ἔγγραφα τοῦ Ὀργανισμοῦ Σχολικῶν Κτιρίων, ὡς καὶ τὰς ὑπ' ἀρ. 397/1977, 774/1977 καὶ 931/1977 γνωμοδοτήσεις τοῦ Συμβουλίου Δημοσίων Ἔργων (Τμῆμα Μελετῶν), ἀποφασίζομεν :

Ἄρθρον μόνον.

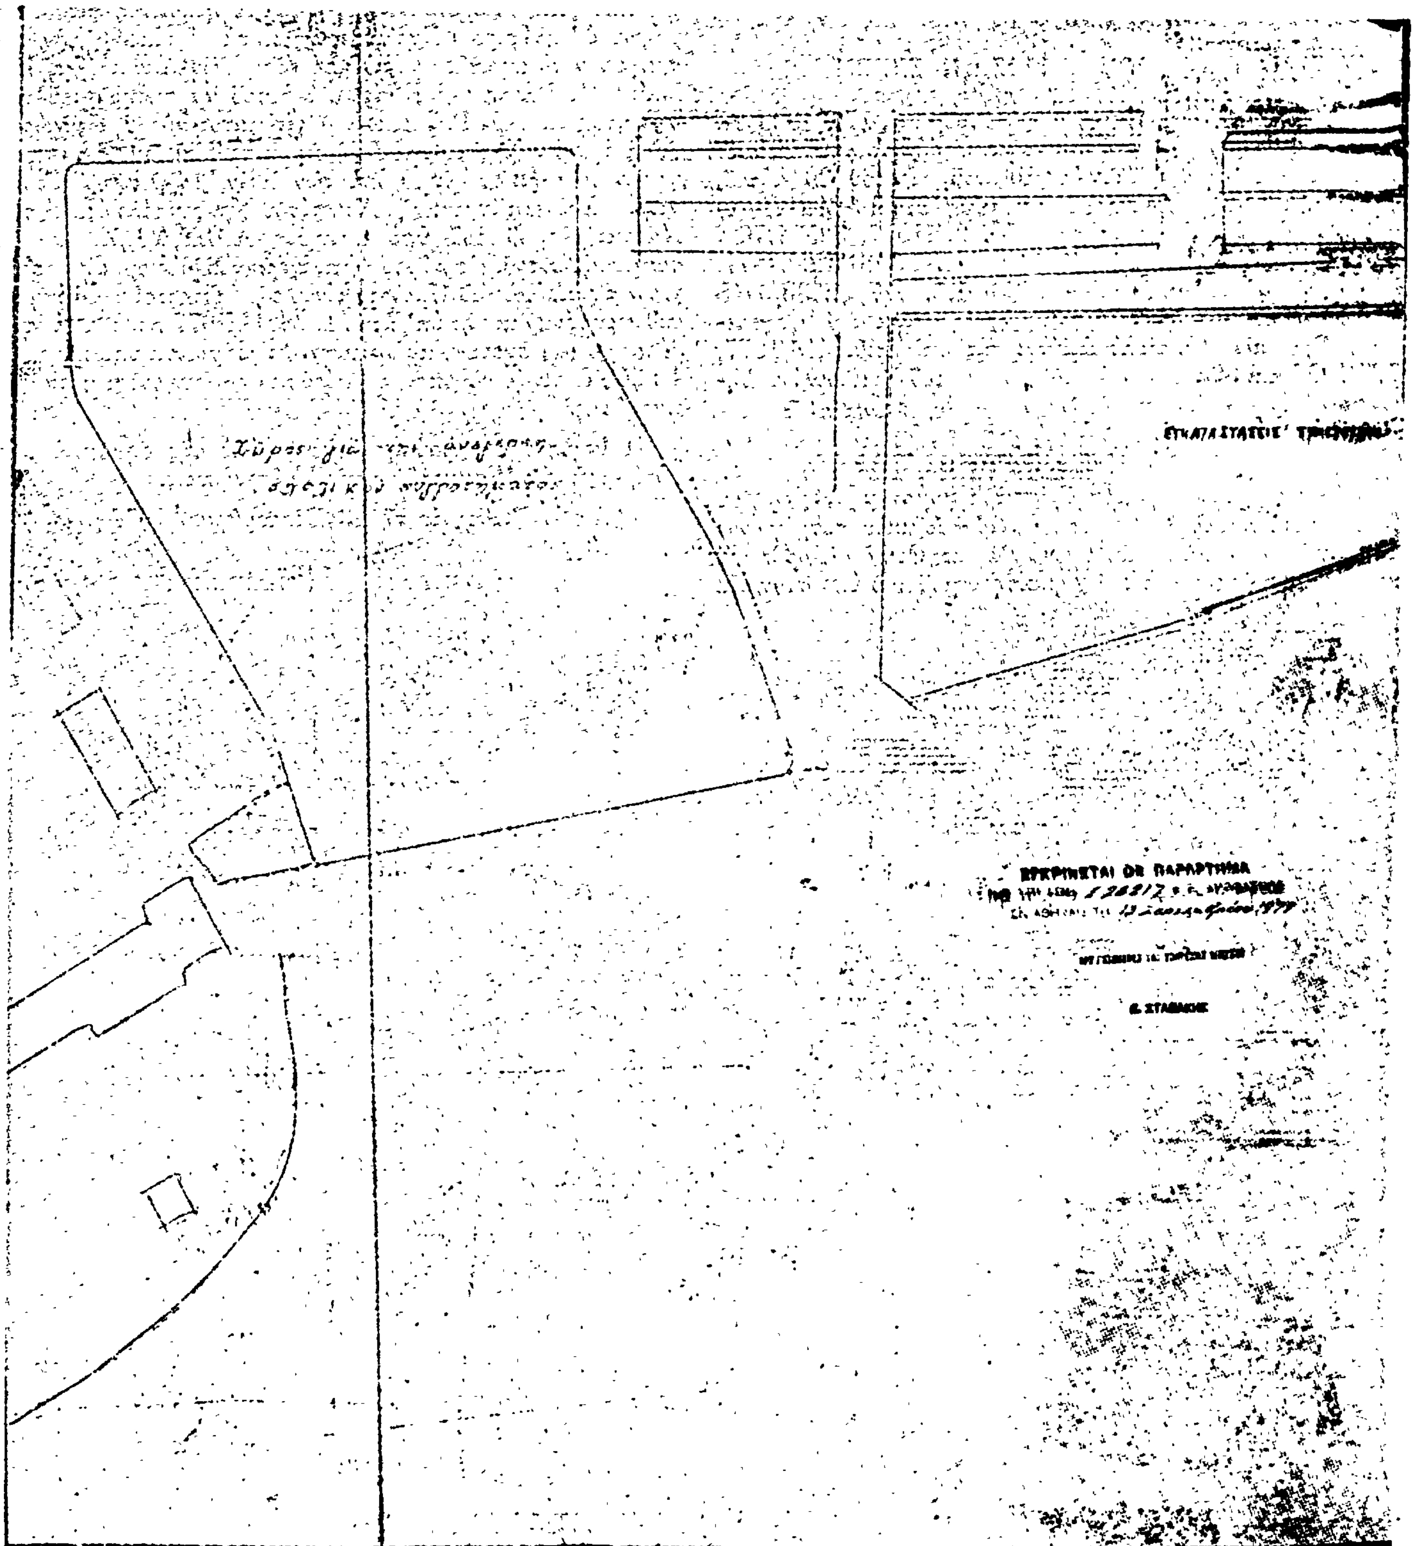
Ἐγκρίνομεν τὴν τροποποίησιν τοῦ ρυμοτομικοῦ σχεδίου Δραπετσώνας διὰ τοῦ χαρακτηρισμοῦ τοῦ μεταξὺ τῶν ὁδῶν Καραϊσκάκη, Ἁγίου Φανουρίου καὶ Ἀθανασίου Διάκου κειμένου χώρου δι' ἀνέγερσιν Σχολικοῦ Συγκροτήματος, ὡς ἐμφαίνεται εἰς τὸ ὑπὸ τοῦ Προϊσταμένου τῆς Ὑπηρεσίας Οἰκισμοῦ τεθεωρημένον διὰ τῆς ὑπ' ἀρ. Ε. 28217/1977 πράξεως αὐτοῦ σχετικὸν πρωτότυπον διάγραμμα ὑπὸ κλίμακα 1 : 500, οὗτινος συνοπτικὸν ἀντίτυπον δημοσιεύεται μετὰ τῆς παρούσης.

Ἡ ἰσχὺς τῆς παρούσης ἄρχεται ἀπὸ τῆς δημοσιεύσεως αὐτῆς διὰ τῆς Ἐφημερίδος τῆς Κυβερνήσεως.

Ἐν Ἀθήναις τῇ 13 Σεπτεμβρίου 1977

Ο ΥΠΟΥΡΓΟΣ
ΧΡΙΣΤΟΦΟΡΟΣ ΣΤΡΑΤΟΣ

ΔΡΑΠΕΤ


Χώρος για την ανέγερση
σχολικού συγκροτήματος
ΕΓΚΑΤΑΣΤΑΣΕΙΣ
ΕΓΚΡΙΝΕΤΑΙ ΩΣ ΠΑΡΑΡΤΗΜΑ

Ἀριθ. Ε 28214/5261 (3)

Περὶ τροποποιήσεως τοῦ ρυμοτομικοῦ σχεδίου Νικαίας Ἀττικῆς διὰ τοῦ καθορισμοῦ χώρων δι' ἀνέγερσιν Σχολείων.

Ο ΥΠΟΥΡΓΟΣ ΔΗΜΟΣΙΩΝ ΕΡΓΩΝ

Ἔχοντες ὑπ' ὄψει τὰς διατάξεις τοῦ ἀπὸ 17.7.1923 Ν. Δ/τος «περὶ σχεδίων πόλεων κ.λπ.», ὡς μεταγενεστέρως ἐτροποποιήθησαν καὶ εἰδικώτερον τοῦ ἄρθρου 29 αὐτοῦ, τῆς παρ. 2 τοῦ ἄρθρου 4 τοῦ Νόμου 622/1977 (ΦΕΚ 171/Α) καὶ ἰδόντες τὰ ὑπ' ἀριθ. 52538/761/2.2.1977, 52534/762/2.2.77, 52506/2648/26.2.1977, 52532/3481/12.3.1977, 52506/6485/14.5.1977, 52534/6486/31.5.1977, 52538/6448/3.6.1977 καὶ 52538/6578/3.6.1977 ἔγγραφα τοῦ Ὀργανισμοῦ Σχολικῶν Κτιρίων, ὡς καὶ τὰς ὑπ' ἀριθ. 413/1977, 777/1977 καὶ 896/1977 γνωμοδοτήσεις τοῦ Συμβουλίου Δημοσίων Ἔργων (Τμῆμα Μελετῶν), ἀποφασίζομεν:

Ἄρθρον μόνον.

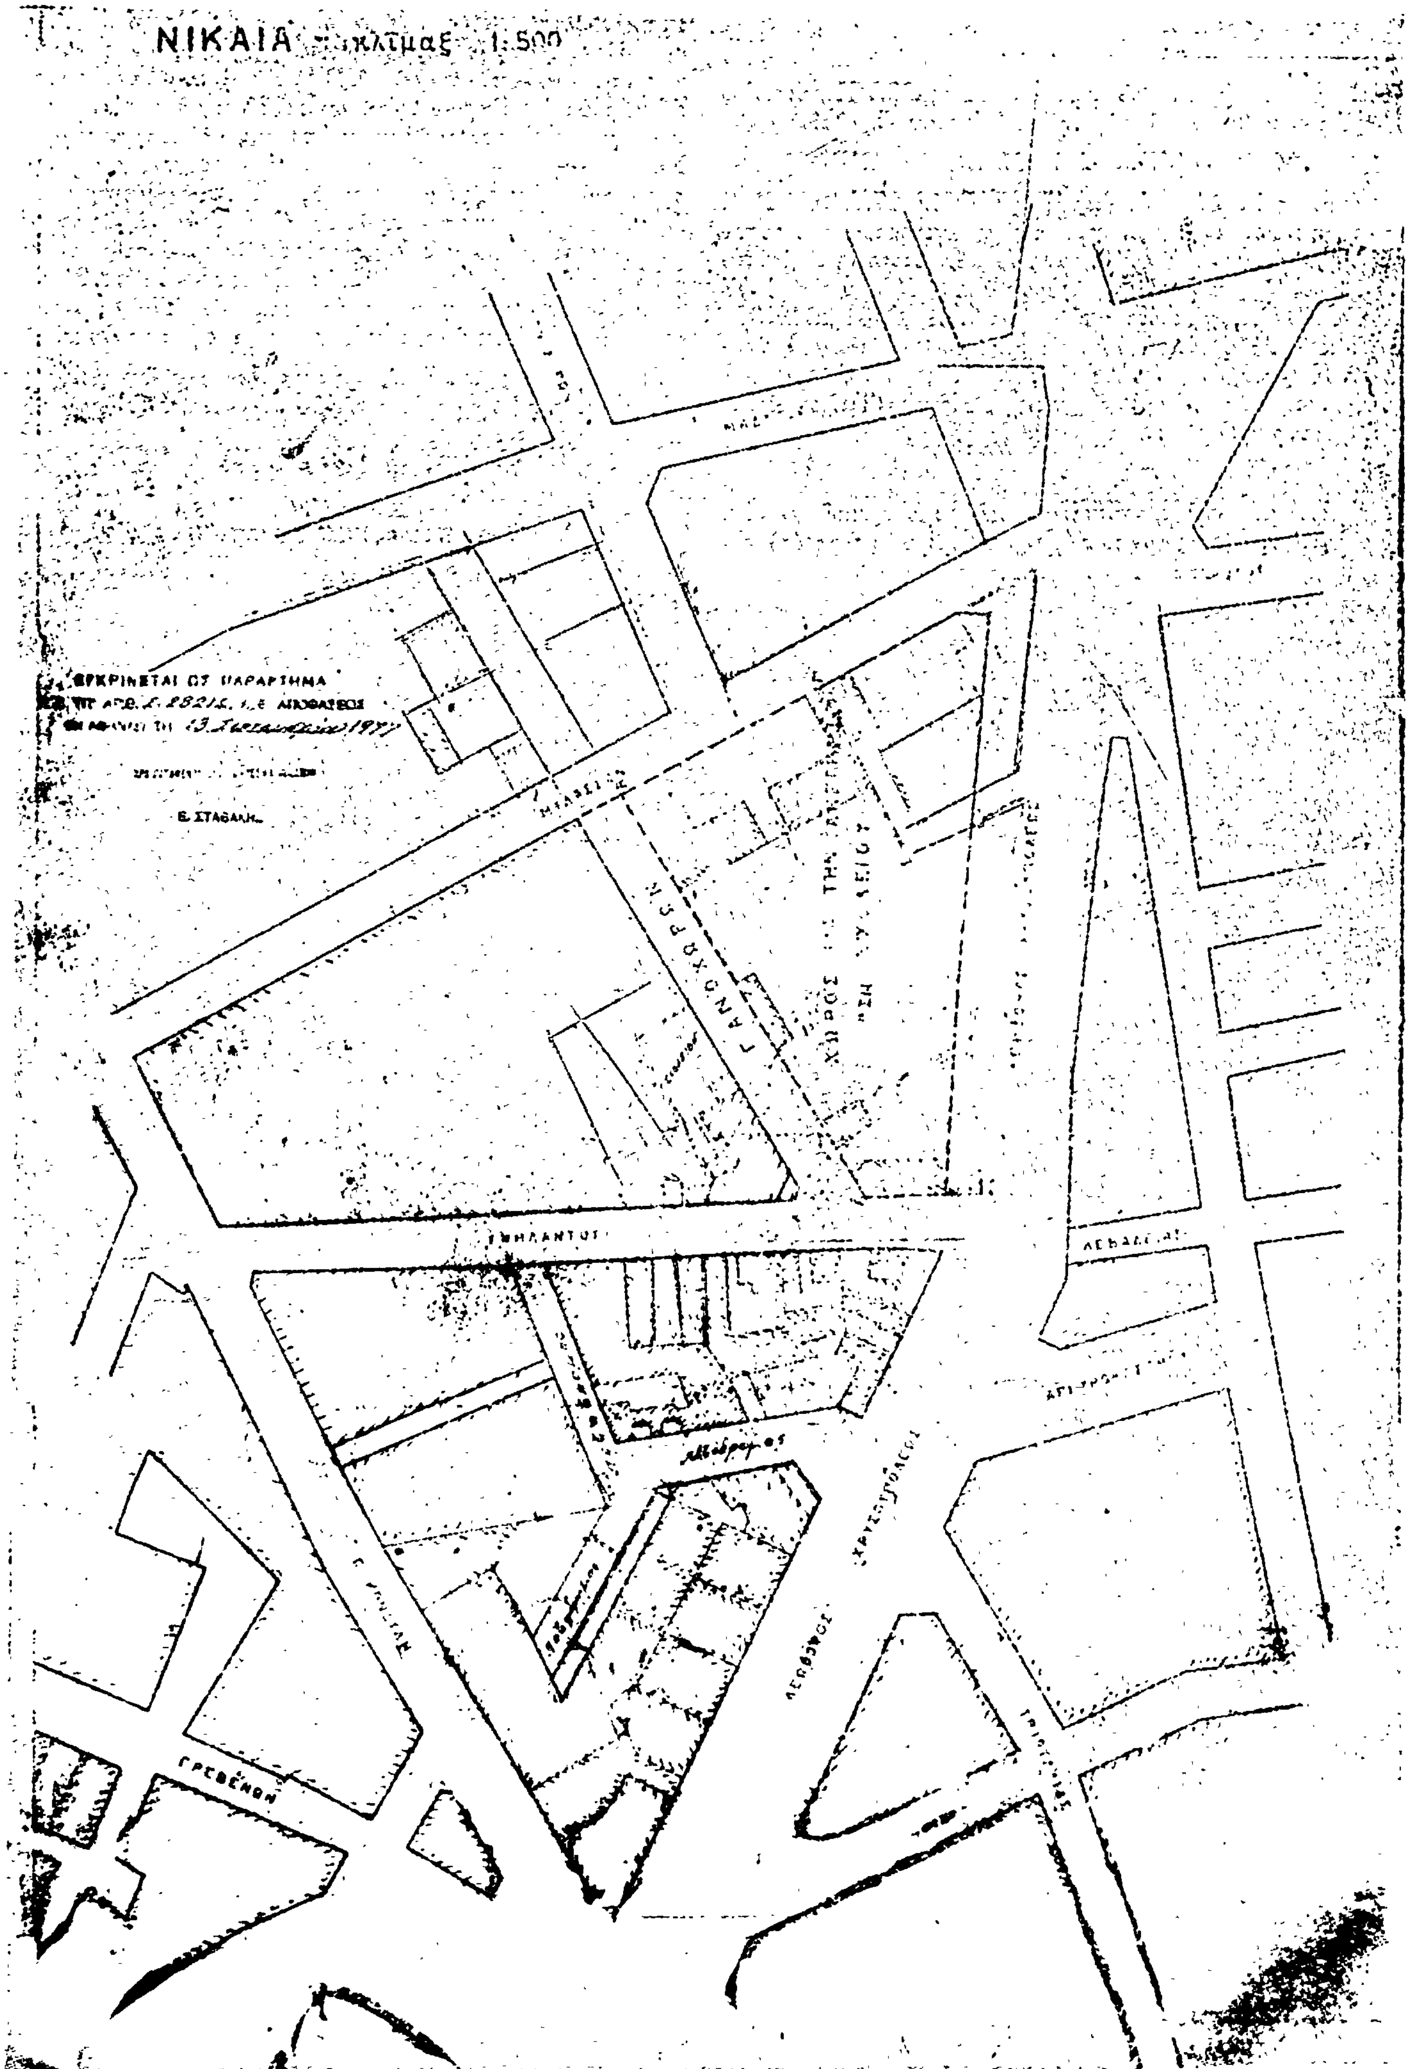
Ἐγκρίνομεν τὴν τροποποίησιν τοῦ ρυμοτομικοῦ σχεδίου Νικαίας (Ἀττικῆς) α) κατὰ τὸ οἰκοδομικὸν τετράγωνον τὸ περικλειόμενον ὑπὸ τῶν ὁδῶν Κιλικίας, Θειρῶν, Κορδελιοῦ καὶ Ἡλιουπόλεως, διὰ τοῦ χαρακτηρισμοῦ τοῦ ὑπὸ στοιχεῖα Α,Β,Γ,Δ, καὶ Α τμήματος αὐτοῦ, ὡς χώρου δι' ἀνέγερσι Σχολείου β) κατὰ τὸ οἰκοδομικὸν τετράγωνομν τὸ περικλειόμενον ὑπὸ τῶν ὁδῶν Παναγ. Τσαλδάρη, Ραιδεστοῦ, Γρεβενῶν καὶ τῆς Πλατείας Ἁγίου Γεωργίου, διὰ τοῦ χαρακτηρισμοῦ τοῦ ὑπὸ στοιχεῖα Α.Β.Γ.Δ. καὶ Α τμήματος αὐτοῦ, ὡς χώρου δι' ἀνέγερσιν Σχολείου, γ) κατὰ τὸ οἰκοδομικὸν τετράγωνον τὸ περικλειόμενον ὑπὸ τῶν ὁδῶν Λαοδικείας, Κιλικίας Π. Ράλλη καὶ Κύπρου, διὰ τοῦ χαρακτηρισμοῦ τοῦ ὑπὸ στοιχεῖα Α,Β,Γ,Δ,Ε, καὶ Α τμήματος αὐτοῦ, ὡς χώρου δι' ἀνέγερσιν Σχολείου καὶ δ) κατὰ τὸ οἰκοδομικὸν τετράγωνον τὸ περικλειόμενον ὑπὸ τῶν ὁδῶν Ὑψηλάντου, Γανοχώρων Μυλασσῶν καὶ τῆς Λεωφόρου Χρυσουπόλεως διὰ τοῦ Χαρακτηρισμοῦ τοῦ ὑπὸ στοιχεῖα Α,Β,Γ,Δ,Ε,Ζ, καὶ Α τμήματος αὐτοῦ, ὡς χώρου δι' ἀνέγερσιν Σχολείου, ὡς ἐμφαίνεται εἰς τὰ ὑπὸ τοῦ Προϊσταμένου τῆς Ὑπηρεσίας Οἰκισμοῦ τεθεωρημένα διὰ τῆς ὑπ' ἀριθ. Ε 28214/1977 πράξεως αὐτοῦ τέσσαρα (4) σχετικὰ πρωτότυπα διαγράμματα ὑπὸ κλίμακα 1 : 200 ὧντινων συνοπτικὰ ἀντίτυπα δημοσιεύονται μετὰ τῆς παρούσης.

Ἡ ἰσχὺς τῆς παρούσης ἄρχεται ἀπὸ τῆς δημοσιεύσεως αὐτῆς διὰ τῆς Ἐφημερίδος τῆς Κυβερνήσεως.

Ἐν Ἀθήναις τῇ 13 Σεπτεμβρίου 1977

Ο ΥΠΟΥΡΓΟΣ

ΧΡΙΣΤΟΦΟΡΟΣ ΣΤΡΑΤΟΣ


ΝΙΚΑΙΑ
ΓΡΕΒΕΝΩΝ
Ε. ΣΤΑΘΑΚΗ

Ἀριθ. Ε 28211/5258 (4)

Περὶ τροποποιήσεως τοῦ ρυμοτομικοῦ σχεδίου Κερατσινίου διὰ τοῦ καθορισμοῦ χώρων δι' ἀνέγερσιν Σχολείων.

Ο ΥΠΟΥΡΓΟΣ ΔΗΜΟΣΙΩΝ ΕΡΓΩΝ

Ἔχοντες ὑπ' ὄψει τὰς διατάξεις τοῦ ἀπὸ 17.7.1923 Ν.Δ. «περὶ σχεδίων πόλεων κ.λπ.» ὡς μεταγενεστέρως ἐτροποποιήθησαν καὶ συνεπληρώθησαν καὶ εἰδικώτερον τοῦ ἄρθρου 29 αὐτοῦ, τῆς παρ. 2 τοῦ ἄρθρου 4 τοῦ Νόμου 622/1977 (ΦΕΚ 171/Α), καὶ ἰδόντες τὰ ὑπ' ἀριθ. 511/2761/28.2.1977 καὶ 52891/6419/31.5.1977 ἔγγραφα τοῦ Ὀργανισμοῦ Σχολικῶν Κτιρίων, ὡς καὶ τὰς ὑπ' ἀριθ. 449/1977 καὶ 909/1977 γνωμοδοτήσεις τοῦ Συμβουλίου Δημ. Ἔργων (Τμῆμα Μελετῶν), ἀποφασίζομεν:

Ἄρθρον μόνον.

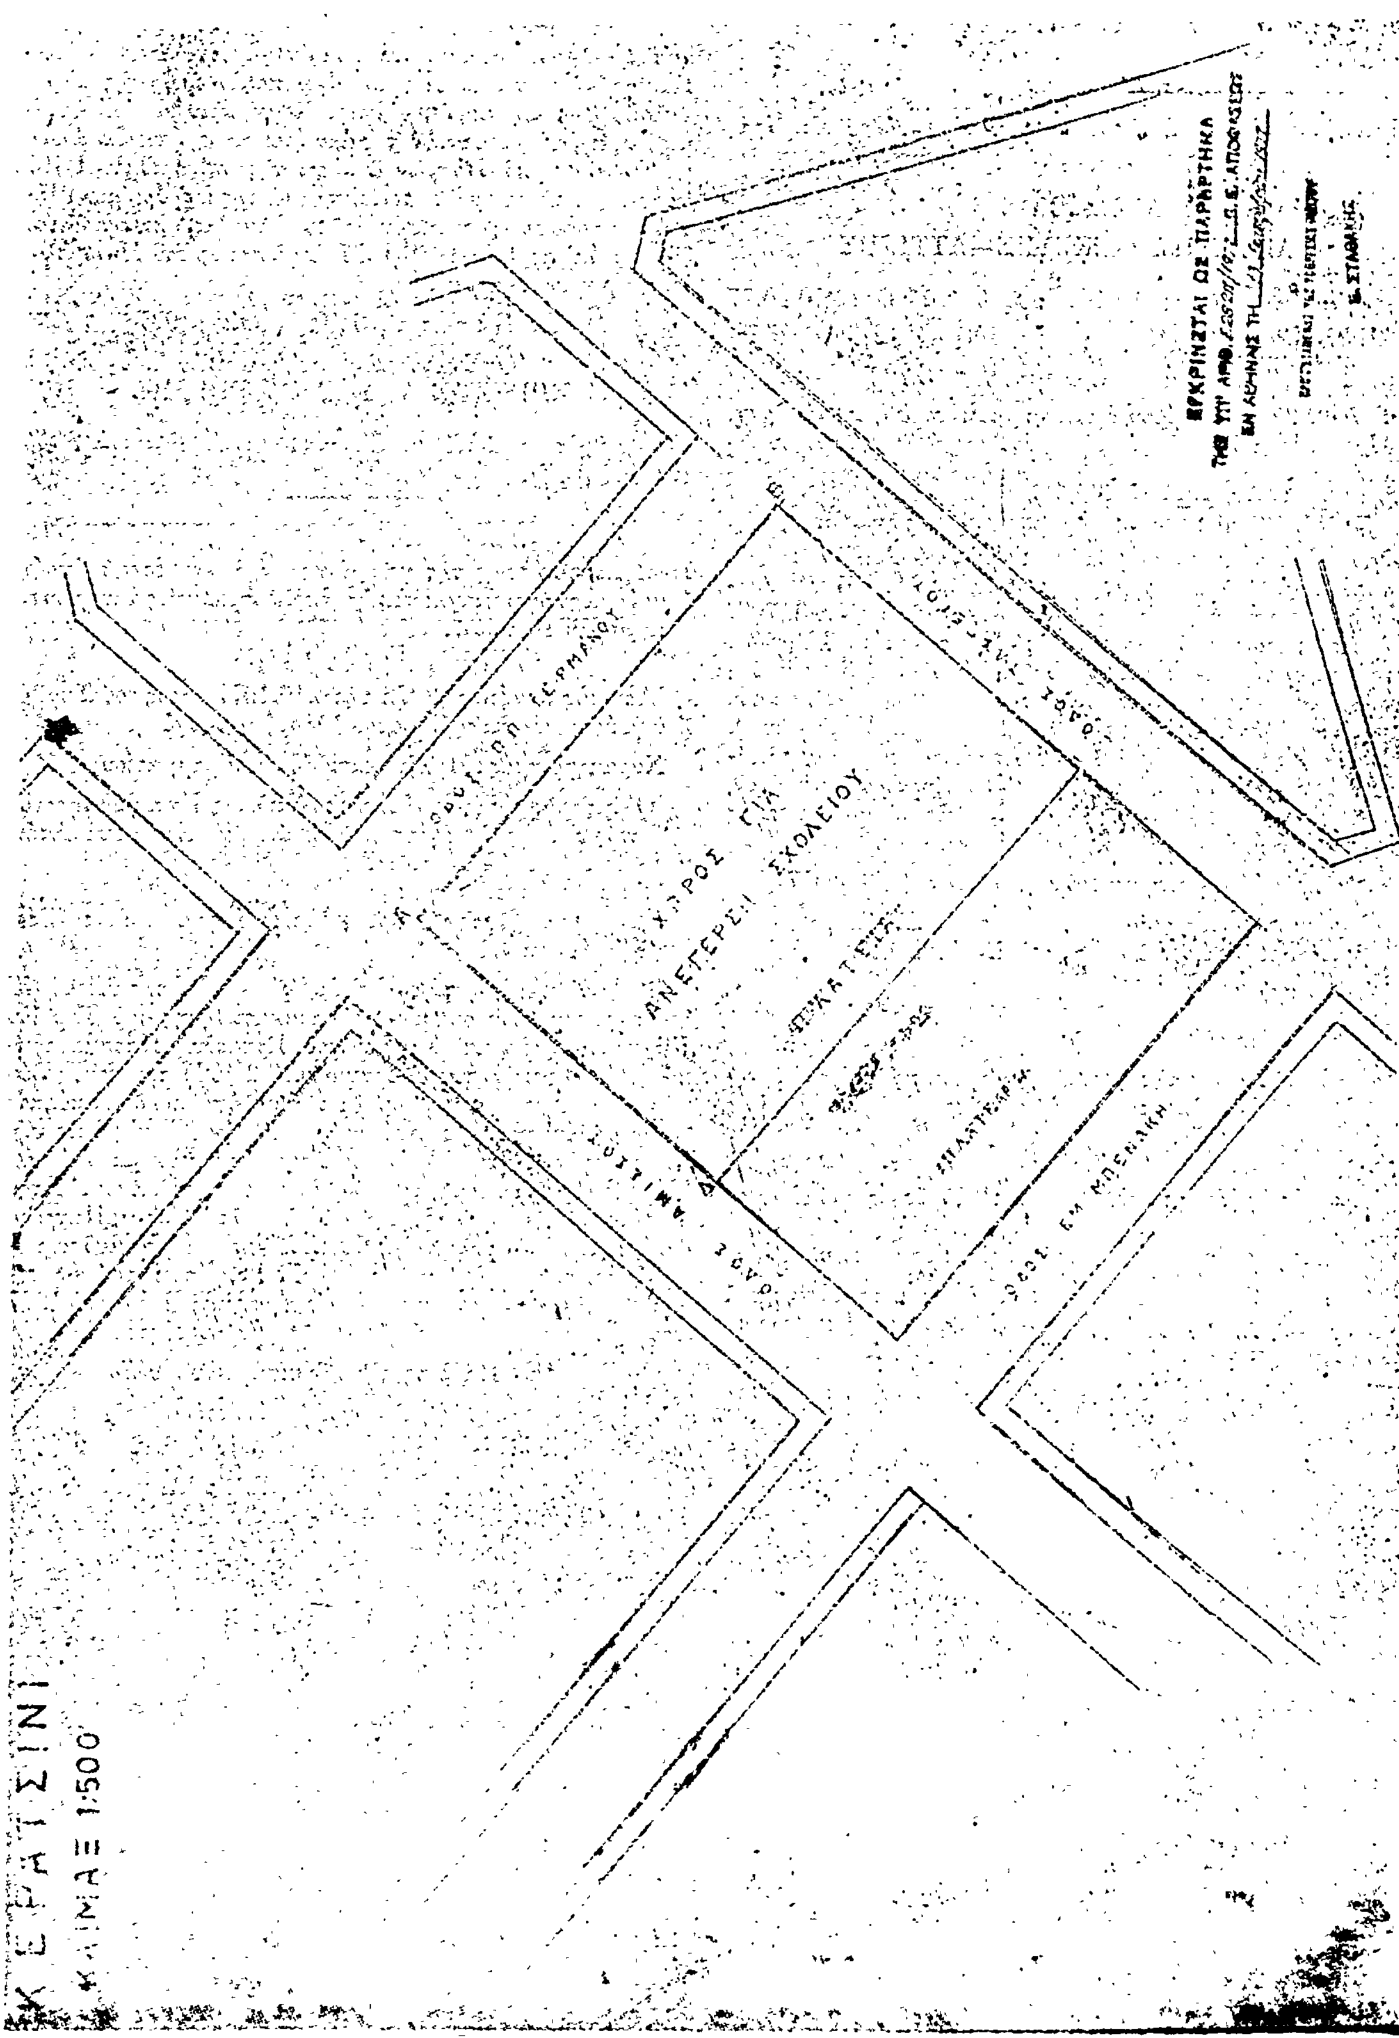
Ἐγκρίνομεν τὴν τροποποίησιν τοῦ ρυμοτομικοῦ σχεδίου Κεραστινίου, α) εἰς τὸν κοινόχρηστον χῶρον (πλατεῖα) τὸν περικλειόμενον ὑπὸ τῶν ὁδῶν Ἐμμανουὴλ Μπενάκη, Ἀμίσσου, Παλ. Πατρῶν Γερμανοῦ καὶ Ταϋγέτου, διὰ τοῦ χαρακτηρισμοῦ τοῦ ὑπὸ στοιχεῖα Α,Β,Γ,Δ, καὶ Α τμήματος αὐτοῦ, ὡς χώρου δι' ἀνέγερσιν Σχολείου καὶ β) κατὰ τὸ οἰκοδομικὸν τετράγωνον τὸ περικλειόμενον ὑπὸ τῶν ὁδῶν Προικονήσου, Χιλῆς, Διογένους καὶ Ἁγίου Εὐθυμίου, διὰ τοῦ χαρακτηρισμοῦ τοῦ ὑπὸ στοιχεῖα Α,Β,Γ,Δ, καὶ Α τμήματος αὐτοῦ, ὡς χώρου δι' ἀνέγερσιν Σχολείου, ὡς ἐμφαίνεται εἰς τὰ ὑπὸ τοῦ Προϊσταμένου τῆς Ὑπηρεσίας Οἰκισμοῦ τεθεωρημένα διὰ τῆς ὑπ' ἀρ. Ε. 28211/1977 πράξεως αὐτοῦ δύο (2) σχετικὰ πρωτότυπα διαγράμματα ὑπὸ κλίμακα 1 : 500, ὧντινων συνοπτικὰ ἀντίτυπα δημοσιεύονται μετὰ τῆς παρούσης.

Ἡ ἰσχὺς τῆς παρούσης ἄρχεται ἀπὸ τῆς δημοσιεύσεως αὐτῆς διὰ τῆς Ἐφημερίδος τῆς Κυβερνήσεως.

Ἐν Ἀθήναις τῇ 13 Σεπτεμβρίου 1977

Ο ΥΠΟΥΡΓΟΣ

ΧΡΙΣΤΟΦΟΡΟΣ ΣΤΡΑΤΟΣ


ΚΕΡΑΤΣΙΝΙ
ΚΛΙΜΑΞ 1:500
ΧΩΡΟΣ ΓΙΑ ΑΝΕΓΕΡΣΙ ΣΧΟΛΕΙΟΥ
ΕΓΚΡΙΝΕΤΑΙ ΩΣ ΠΑΡΑΡΤΗΜΑ

ΑΝΑΚΟΙΝΩΣΕΙΣ

Αριθ. 7601 (5)

Περὶ εἰδοποιήσεως εἰκαζομένων δικαιούχων ὁδοῦ Χειμάρας Δήμου Ἁγίας Παρασκευῆς Ἀττικῆς.

Ο ΔΗΜΑΡΧΟΣ
ΑΓΙΑΣ ΠΑΡΑΣΚΕΥΗΣ—ΑΤΤΙΚΗΣ

Ἀνακοινοῦται ὅτι δυνάμει τοῦ ὑπ' ἀριθ. 22/10.10.77 Γραμματίου συστάσεως παρακαταθήκης Γραφείου Παρακαταθηκῶν Δημοσίου Ταμείου Ἁγίας Παρασκευῆς παρακατετέθη ποσὸν δραχ. 3630 ὑπὲρ τοῦ Κων/νου Μερκούρη καὶ δι' ὑπ' ἀριθ. 23 ταυθημέρου ὁμοίου παρακατετέθη ποσὸν δραχ. 43752 ὑπὲρ Βασιλικῆς Δεκάζου καὶ παντὸς εἰκαζομένου δικαιούχου, εἰς πλήρη ἀποζημίωσιν τῶν θιγομένων παροδίων ὁδοῦ Χειμάρας Ἁγίας Παρασκευῆς, περὶ τῆς ὁποίας ἐξεδόθη ἡ ὑπ' ἀριθ. 120/1976 πρᾶξις ἀναλογισμοῦ ἀποζημιώσεως λόγῳ ρυμοτομίας, ἐπικυρωθεῖσα δι' ὑπ' ἀριθ. 29073/2274/76 ἀποφάσεως Ἀναπλ. Νομάρχου Ἀνατολ. Ἀττικῆς, καθωρίσθη δὲ προσωρινὴ τιμὴ μονάδος δυνάμει τῆς ὑπ' ἀριθ. 703/77 ἀποφάσεως τοῦ Μονομελοῦς Πρωτοδικείου Ἀθηνῶν, κατὰ τὰ ἐν αὐτῇ διαταχθέντα. Τὰ ὡς ἄνω γραμμάτια παρακατετέθησαν πρὸς φύλαξιν εἰς τὸν Συμβ/φον Χαλανδρίου Κυριάκον Ἀλεξάνδρου (Τόμπρα 2 - Ἁγία Παρασκευή), συνταχθείσης τῆς ὑπ' ἀριθ. 1522/77 πράξεως του ὅθεν καλοῦμεν τοὺς ἀνωτέρω ὡς καὶ κάθε ἄλλον εἰκαζόμενον δικαιοῦχον, ὅπως ἀναγνωρισθοῦν κατὰ Νόμον ἀληθεῖς δικαιοῦχοι, πρὸς εἴσπραξιν τῶν ἀνωτέρω ποσῶν ἀποζημιώσεως.

Ἐν Ἁγίᾳ Παρασκευῇ τῇ 11 Ὀκτωβρίου 1977

Ἀκριβὲς Ἀντίγραφον
ὁ Νομικὸς Σύμβουλος
(Ὑπογραφή)

Ὁ Δήμαρχος
ΣΩΤ. ΚΑΤΣΑΡΑΣ

(6)

Περὶ εἰδοποιήσεως τῆς γενομένης παρακαταθέσεως ἀποζημιώσεως λόγῳ ἀναγκαστικῆς ἀπαλλοτριώσεως ἀκινήτου εἰς περιοχὴν Πατρῶν.

Περίληψις

Ἀριθμὸς πράξεως: 2971 τῆς 6.10.1977 ἔτους τοῦ Συμβολαιογράφου Πατρῶν Χρήστου Ἀνδρέου Ἀργύρη.

Χαρακτηρισμός: Πρᾶξις καταθέσεως Γραμματίου.

Ὁ Ἐμφανισθεὶς (καταθέτης): Νικόλαος Καραγιάννης τοῦ Ὄθωνος καὶ τῆς Γεωργίας, Διδάσκαλος, γεννηθεὶς καὶ κατοικῶν εἰς Κάμπον - Δωρίδος.

Ὑπὲρ ἧς ἡ κατάθεσις: Σοφία Φιλοπούλου, κάτοικος Ἀθηνῶν, ὁδὸς Φωκίωνος Νέγρη ἀριθ. 45.

Ἐγένετο κατάθεσις τοῦ ὑπ' ἀριθμὸν 49827 τῆς 6.10.1977 ἔτους γραμμάτιον συστάσεως παρακαταθήκης τοῦ Ταμείου Παρακαταθηκῶν καὶ Δανείων τοῦ Γραφείου Παρακαταθηκῶν Α'. Πατρῶν ποσοῦ δραχμῶν (12.420) δώδεκα χιλιάδων τετρακοσίων εἴκοσι, δυνάμει τοῦ ὁποίου ὁ Νικόλαος Ὄθωνος Καραγιάννης, κατέθεσεν τὸ ἐν λόγῳ ποσὸν ὑπὲρ τῆς Σοφίας Φιλοπούλου, κατοίκου Φωκίωνος Νέγρη ἀριθ. 45, δι' ἀποζημίωσίν της ἀπαλλοτριωθέντος ἀκινήτου πρὸς διάνοιξιν ἀνωνύμου ὁδοῦ Ἀγυιὰ Πατρῶν δυνάμει τῆς ὑπ' ἀριθμὸν 1/1977 πράξεως ἀναλογισμοῦ κυρωθείσης διὰ τῆς ὑπ' ἀριθμὸν 9150/1977 ἀποφάσεως τοῦ Νομάρχου Ἀχαΐας, καθορισθεῖσαν διὰ τῆς ὑπ' ἀριθμὸν 1938/1977 ἀποφάσεως τοῦ Μονομελοῦς Πρωτοδικείου Πατρῶν.

Ἐν Πάτραις τῇ 6 Ὀκτωβρίου 1977

Ὁ Συμβολαιογράφος Πατρῶν
ΧΡΗΣΤΟΣ ΑΝΔΡΕΟΥ ΑΡΓΥΡΗΣ

(Ἀριθμὸς τριπλοτύπου Ταμείου Γ.Ε.. Ἀθηνῶν 83445 τῆς 12.10.77).

(7)

Περὶ εἰδοποιήσεως τῆς γενομένης παρακαταθέσεως ἀποζημιώσεως λόγῳ ἀναγκαστικῆς ἀπαλλοτριώσεως ἀκινήτου εἰς περιοχὴν Πατρῶν.

Περίληψις

Ἀριθμὸς πράξεως: 2972 τῆς 6.10.1977 ἔτους τοῦ Συμβολαιογράφου Πατρῶν Χρήστου Ἀνδρέου Ἀργύρη.

Χαρακτηρισμός: Πρᾶξις καταθέσεως Γραμματίου.

Ὁ ἐμφανισθεὶς (Καταθέτης): Νικόλαος Καταγιάννης τοῦ Ὄθωνος καὶ τῆς Γεωργίας, Διδάσκαλος, γεννηθεὶς καὶ κατοικῶν εἰς Κάμπον - Δωρίδος.

Ὑπὲρ ἧς ἡ κατάθεσις:
Γεωργία σύζυγος Ἀνδρέου Λειβαδίτη, κάτοικος Ἔξω Ἀγυιᾶς Πατρῶν.

Ἐγένετο κατάθεσις τοῦ ὑπ' ἀριθμὸν 49826 τῆς 6.10.1977 ἔτους γραμματίου συστάσεως παρακαταθήκης τοῦ Ταμείου Παρακαταθηκῶν καὶ Δανείων τοῦ Γραφείου Παρακαταθηκῶν Α'. Πατρῶν ποσοῦ δραχμῶν (32.400) τριάκοντα δύο χιλιάδων τετρακοσίων, δυνάμει τοῦ ὁποίου ὁ Νικόλαος Ὄθωνος Καραγιάννης κατέθεσεν τὸ ἐν λόγῳ ποσὸν ὑπὲρ τῆς Γεωργίας συζύγου Ἀνδρέου Λειβαδίτη, κατοίκου Ἔξω Ἀγυιᾶς Πατρῶν, διὰ τὴν ἀποζημίωσίν της ἀπαλλοτριωθέντος ἀκινήτου διὰ τὴν διάνοιξιν ἀνωνύμου ὁδοῦ εἰς Ἀγυιὰ Πατρῶν, δυνάμει τῆς ὑπ' ἀριθμὸν 1/1977 πράξεως ἀναλογισμοῦ κυρωθείσης διὰ τῆς ὑπ' ἀριθμὸν 9150/1977 ἀποφάσεως τοῦ Νομάρχου Ἀχαΐας, καθορισθεῖσαν διὰ τῆς ὑπ' ἀριθμὸν 1938/1977 ἀποφάσεως τοῦ Μονομελοῦς Πρωτοδικείου Πατρῶν.

Ἐν Πάτραις τῇ 6 Ὀκτωβρίου 1977

Ὁ Συμβολαιογράφος Πατρῶν
ΧΡΗΣΤΟΣ ΑΝΔΡΕΟΥ ΑΡΓΥΡΗΣ

(Ἀριθμὸς τριπλοτύπου Ταμείου Γ.Ε. Ἀθηνῶν 83446 τῆς 12.10.77).

ΕΚ ΤΟΥ ΕΘΝΙΚΟΥ ΤΥΠΟΓΡΑΦΕΙΟΥ